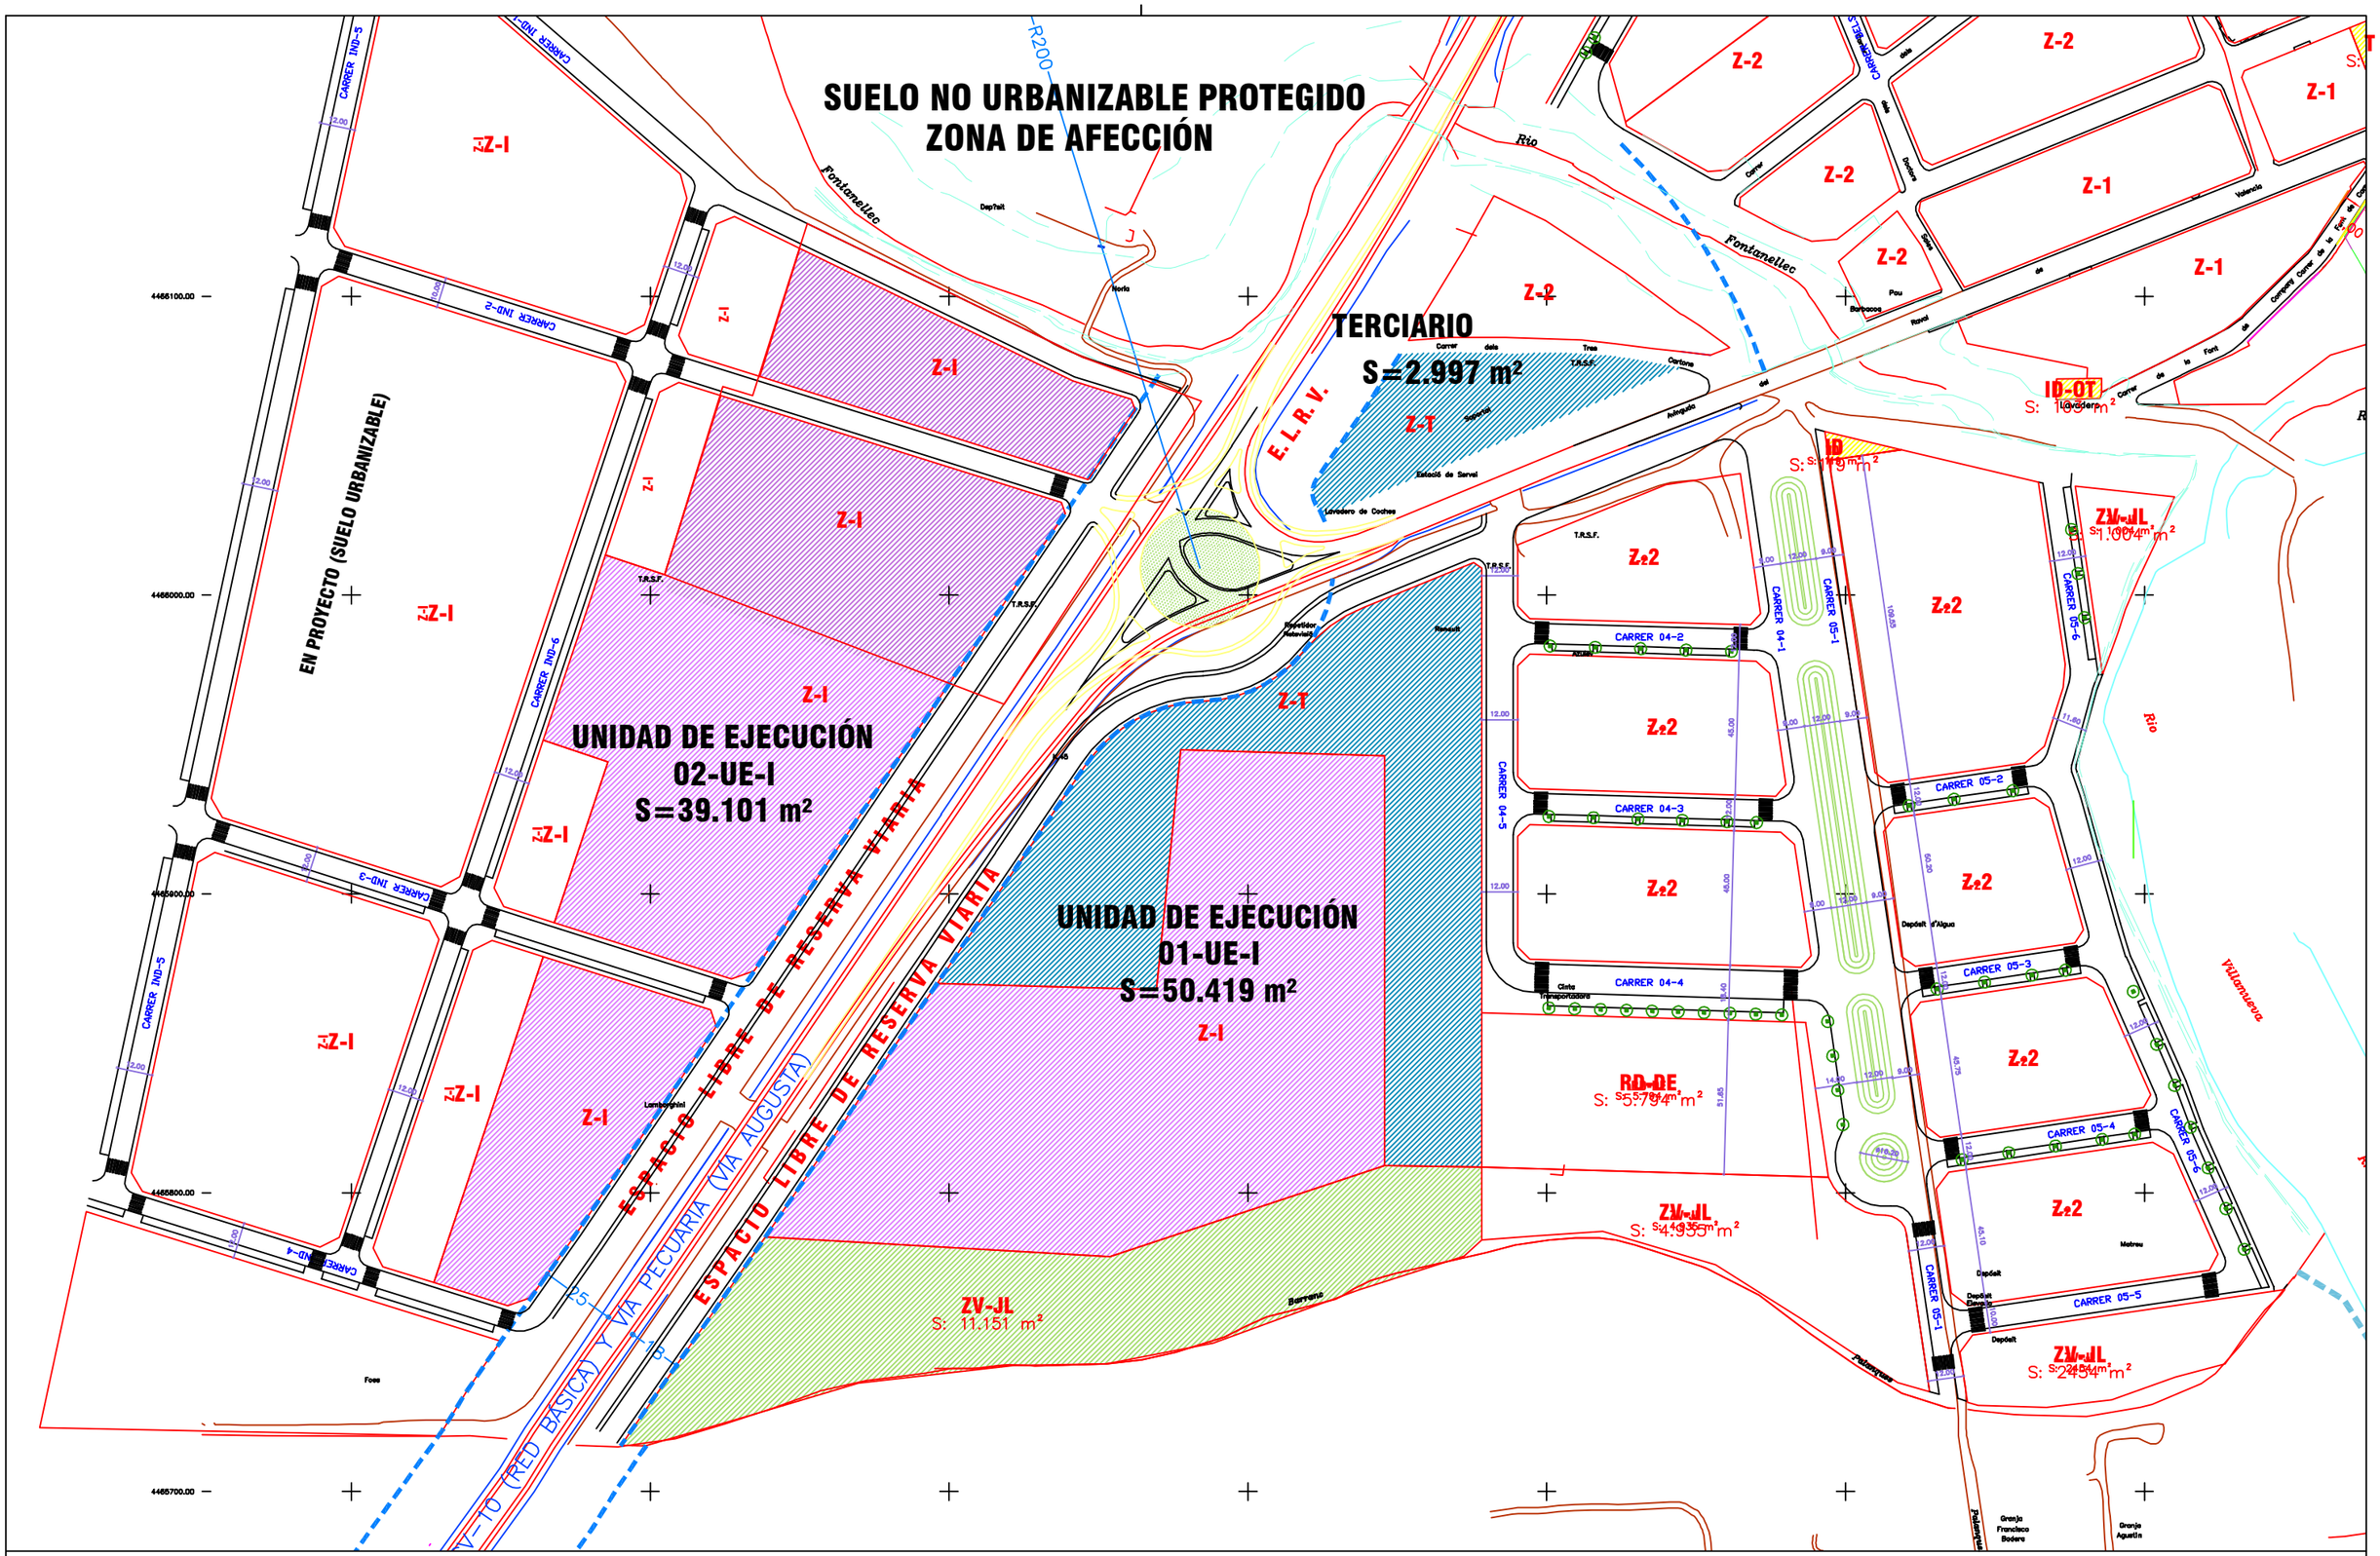

axioma
Consulting & Ingeniería
Plaza Mayor, nº 3 entlo C. Vila-Real
Tlfno: +34 964 533 604.
info@axiomasolucion.com
AXIOMA, Consulting e Ingeniería

PROYECTO:
MEJORA DEL POLÍGONO INDUSTRIAL TRES CANTONS

PROMOTOR:
Ayuntamiento de Les Coves de Vinroma

PLANO:
PLANTA GENERAL

PLANO Nº: P 01
ESCALA: 1:500
FECHA: MARZO 2018

EQUIPO REDACTOR:
Jose Manuel Miquel Alcañiz
Ingeniero de Caminos, Canales y Puertos
Nºde Colegiado : 15641